

# Ny Karmøy transformatorstasjon

Vedlegg 1, Søknadskart

## Tegnforklaring

-  Nye ledningstiltak
-  Nytt stasjonsgjerde
-  Nye kabeltraséer
-  Nye elektriske anlegg
-  Nye bygg
-  Omsøkt opparbeidet stasjonsareal
-  Omsøkt massedeponi, permanent
-  Omsøkt anleggsveg, ny permanent
-  Omsøkt anleggsveg, eksisterende
-  Omsøkt anleggs plass, midlertidig
-  66 kV ledning, eksisterende
-  300 kV ledning, eksisterende
-  Stasjon, eksisterende




Rev.	Utgivelse-/rev.beskrivelse	Utarbeidet	Kontrollert(SN)	Godkjent	Dato
1.0		inas	Svein-Erik K Jon Ola P	kari ei	sept 2022

Prosjekt: **10324 Karmøy ny stasjon**

Tittel: Ny Karmøy transformatorstasjon Konsesjonsøknad	Målestokk: 1:5 000 Koordinatsystem: WGS 1984 UTM Zone 32N
Byggherre: <b>Statnett</b>	Høydereferanse: <b>NN2000</b>
Gradering: <b>K0</b>	Leverandørens dok.nr.
Erstatter dokument:	Dokumentnummer:

Side 1/1

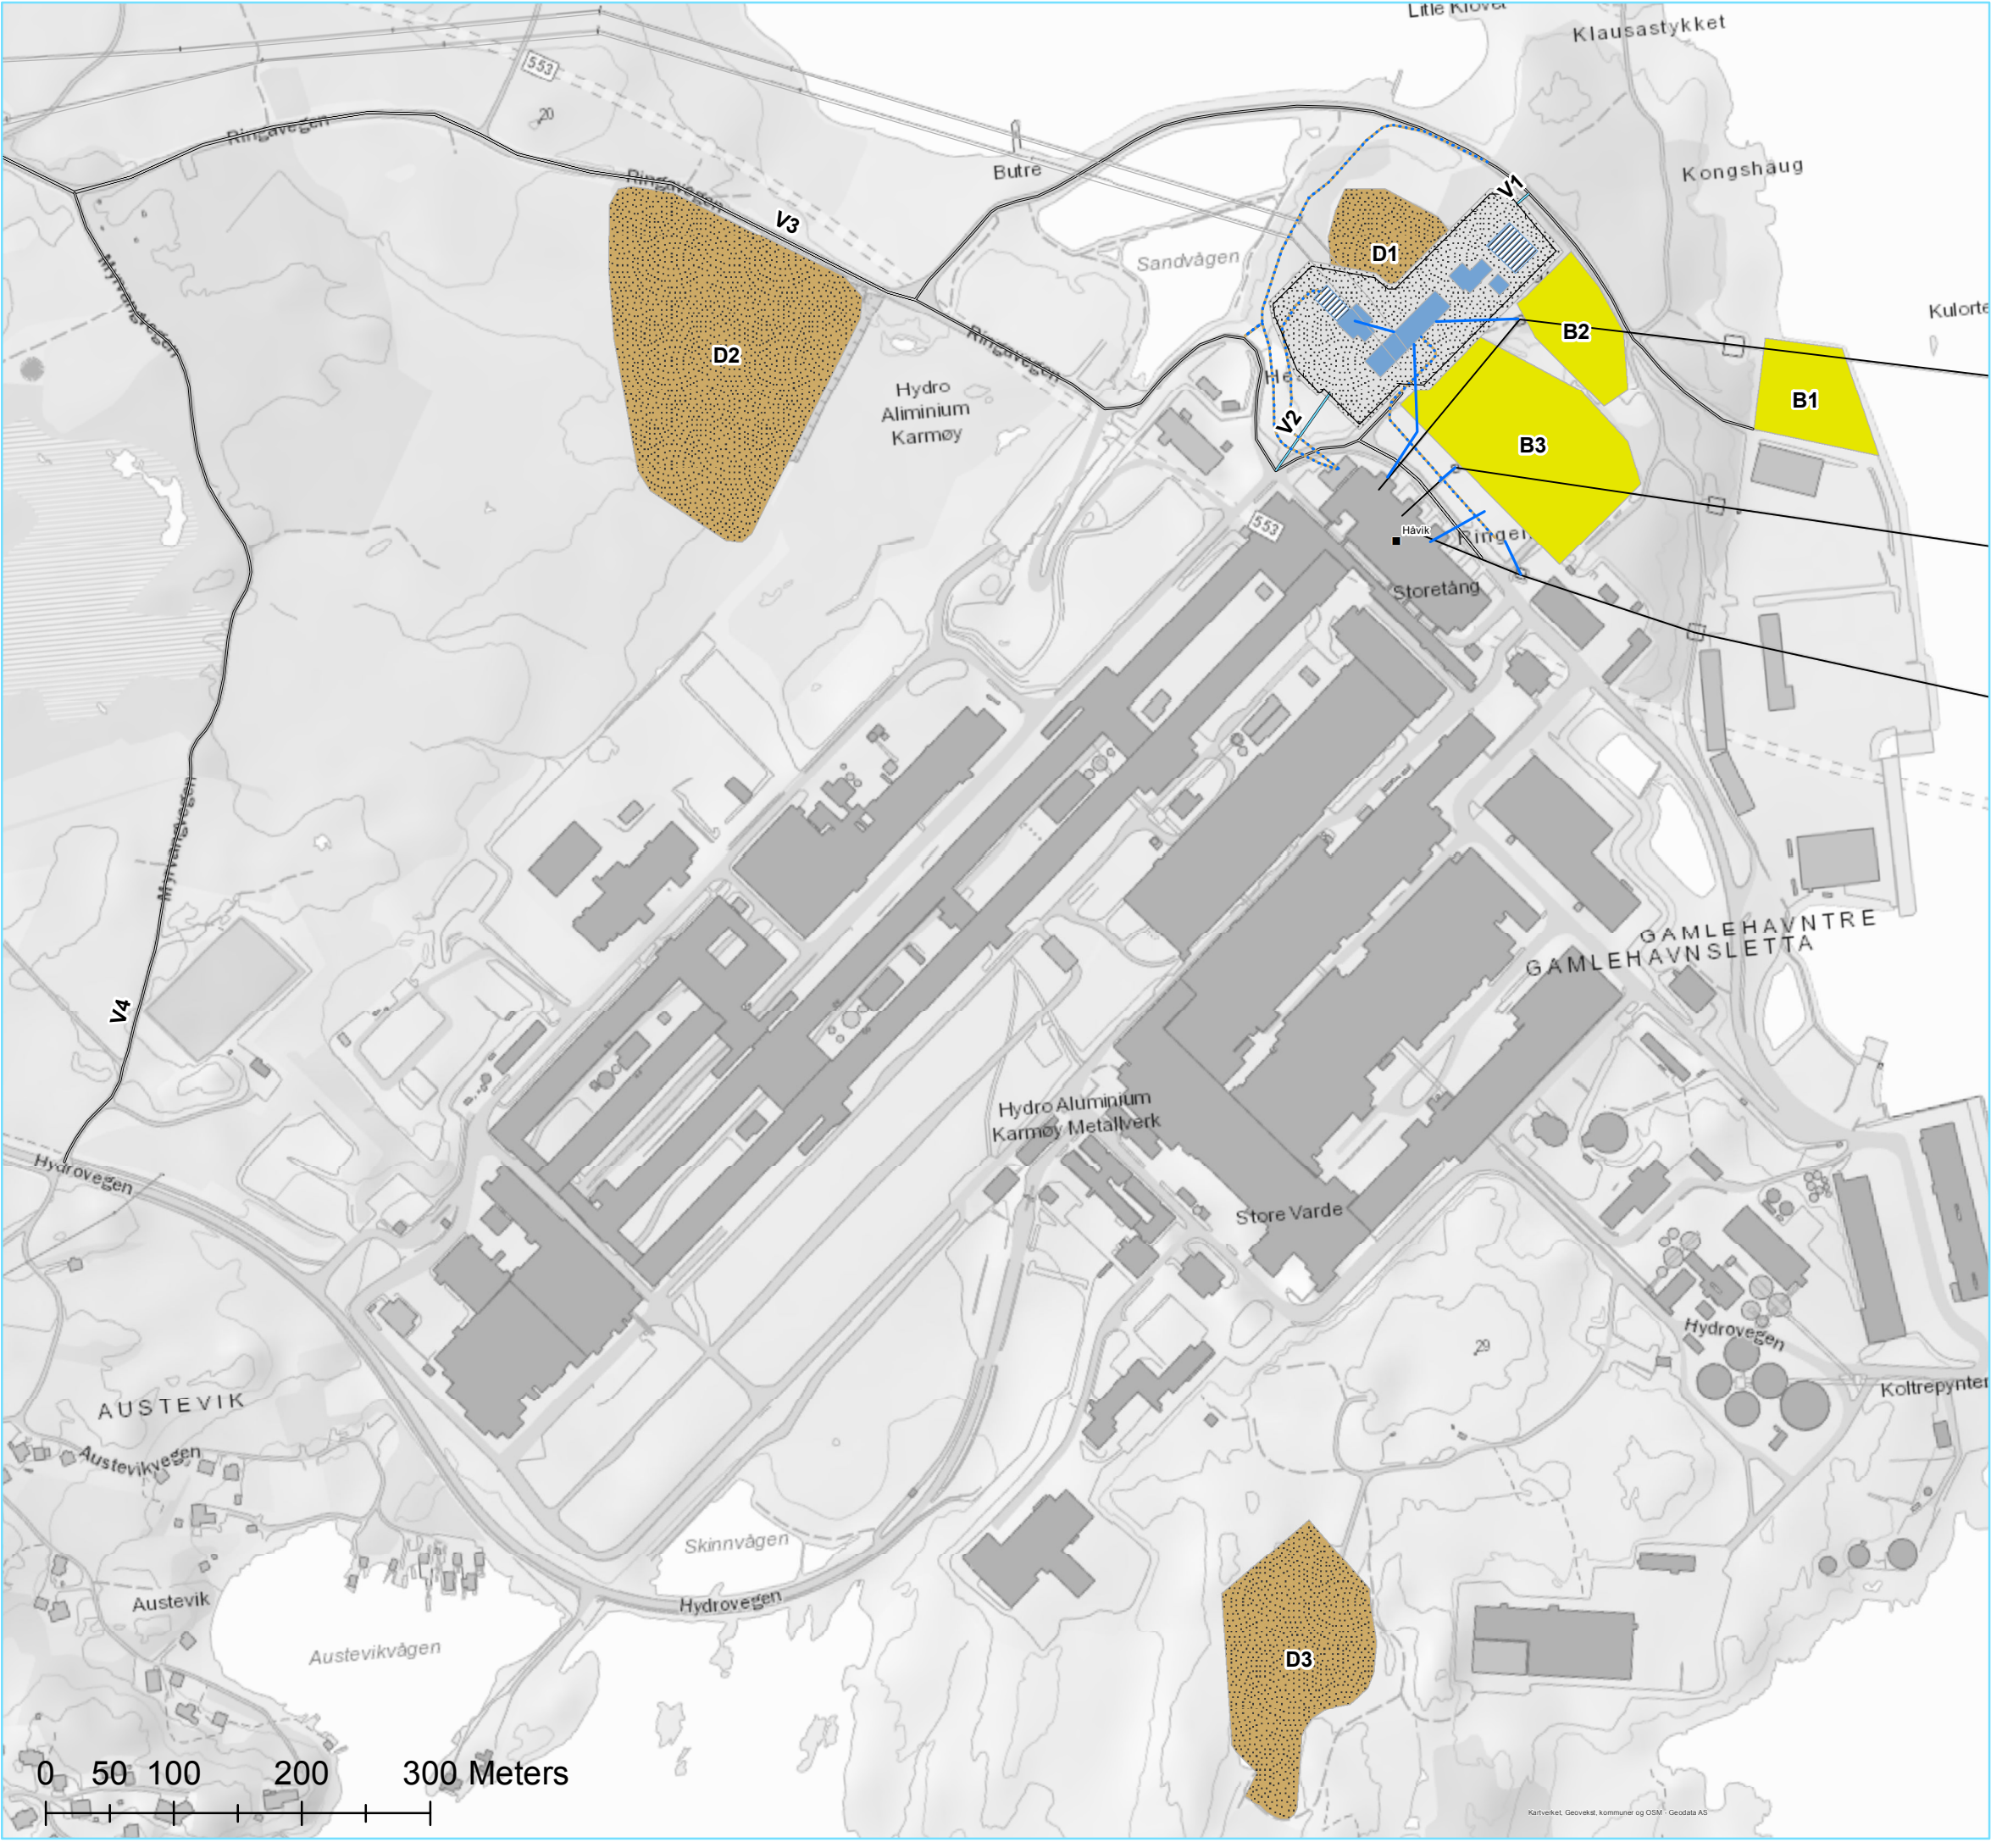

Kartverket, Geovekt, kommuner og OSM - Geodata AS