Vedlegg 1

Krossberg - Kart til tilleggssøknad

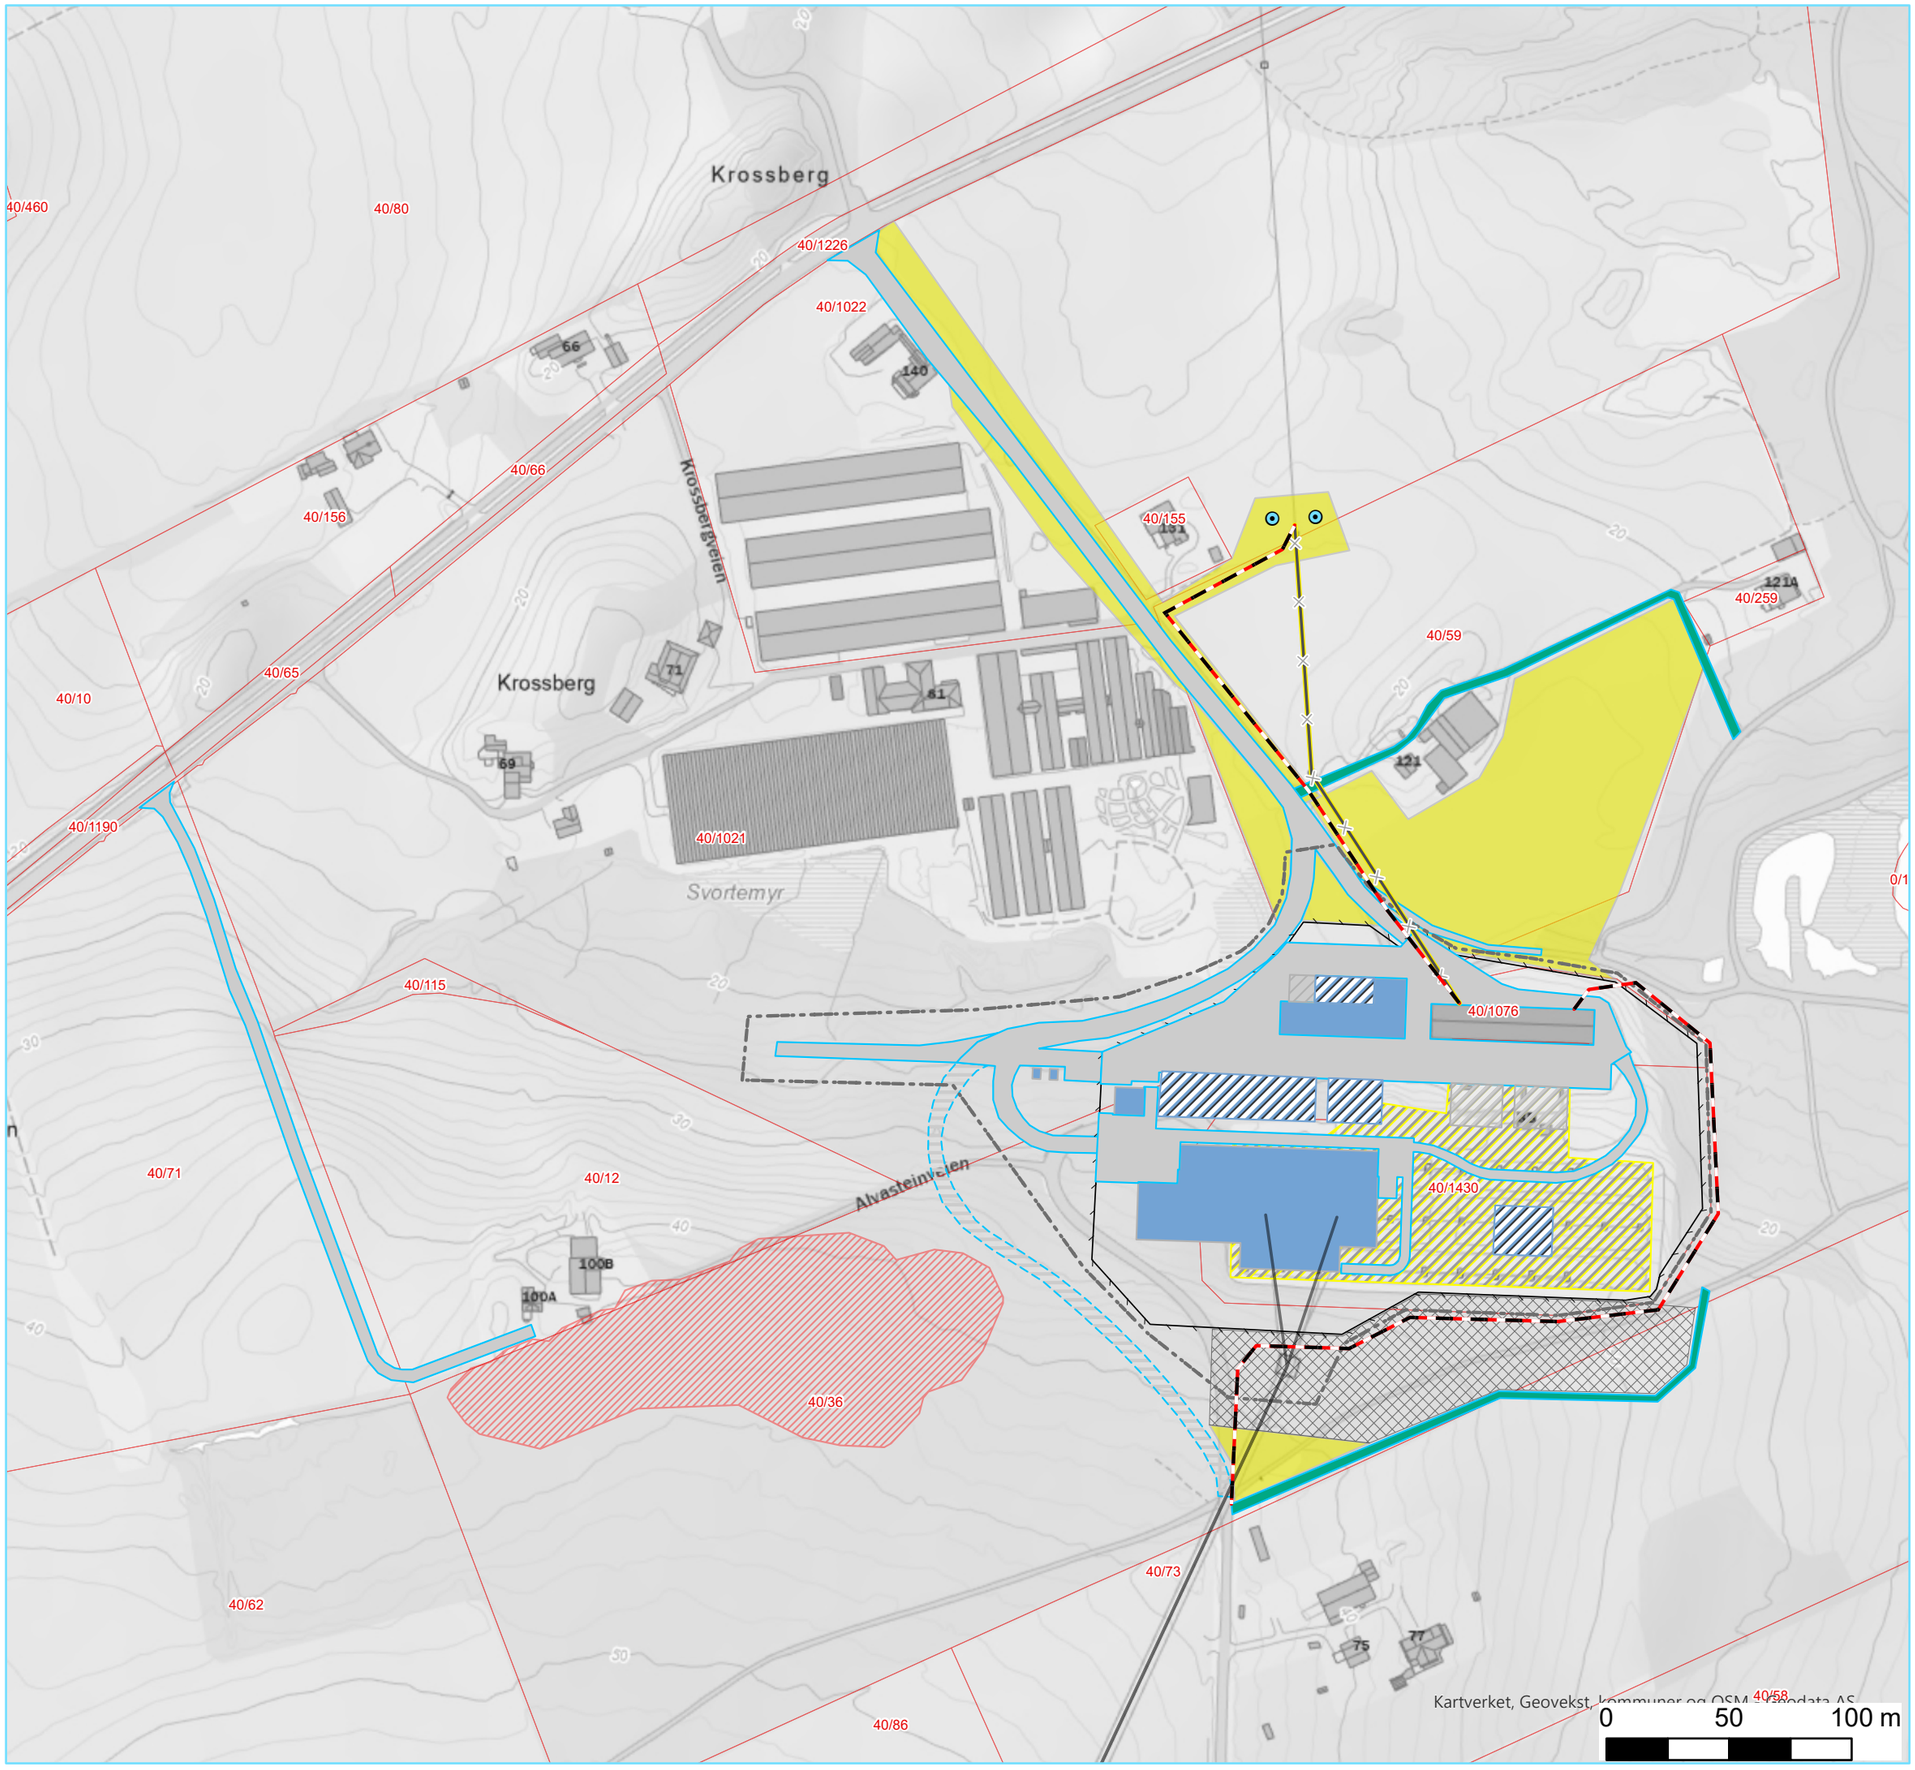

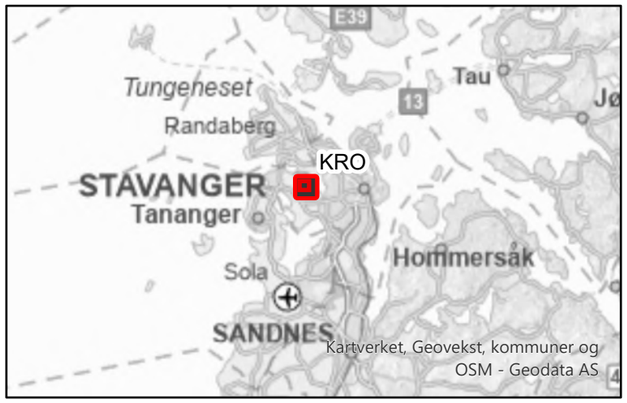

Tegnforklaring

N

- Mast, planlagt
- Ledning, planlagt revet
- Jordkabel, planlagt
- 300 kV eksisterende ledning
- Ny eiendomsgrense
- Stasjonsgjerde
- Nye bygg
- Nye veier- og parkeringsareal, permanent
- Elektrisk anlegg, planlagt
- Elektrisk anlegg, mulig utvidelse
- Elektrisk anlegg, midlertidig
- Elektrisk anlegg, planlagt revet
- Midlertidig omlegging av turvei
- Anleggsområde, midlertidig
- Alternativ omlegging av Alvasteinveien
- Eiendomsgrenser
- Kulturminne

Rev.	Utgivelse-/rev.beskrivelse	Utarbeidet	Kontrollert(SN)	Godkjent	Dato
1.0		larsba	marial	johnbr	10.03.2023

Prosjekt: Vedlegg 1

Tittel: **Krossberg - Kart til tilleggssøknad**

Målestokk: **1:2 500**

Koordinatsystem: **WGS 1984 UTM Zone 32N**

Byggherre: Statnett

Leverandør:

Høydereferanse: **NN2000**

Format: **A3**

Gradering: **K0**

Leverandørens dok.nr.

Erstatter dokument:

Dokumentnummer: