




Fasade nord 1 : 100

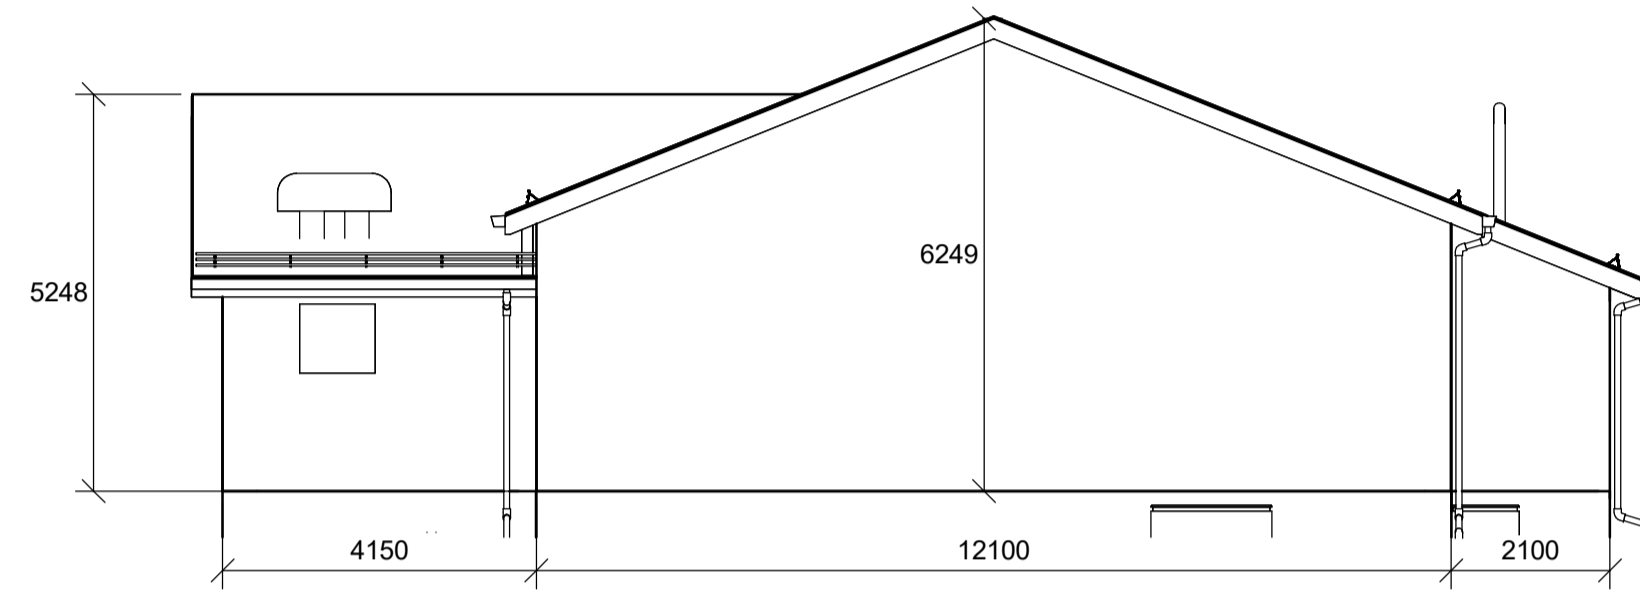

Fasade øst 1 : 100

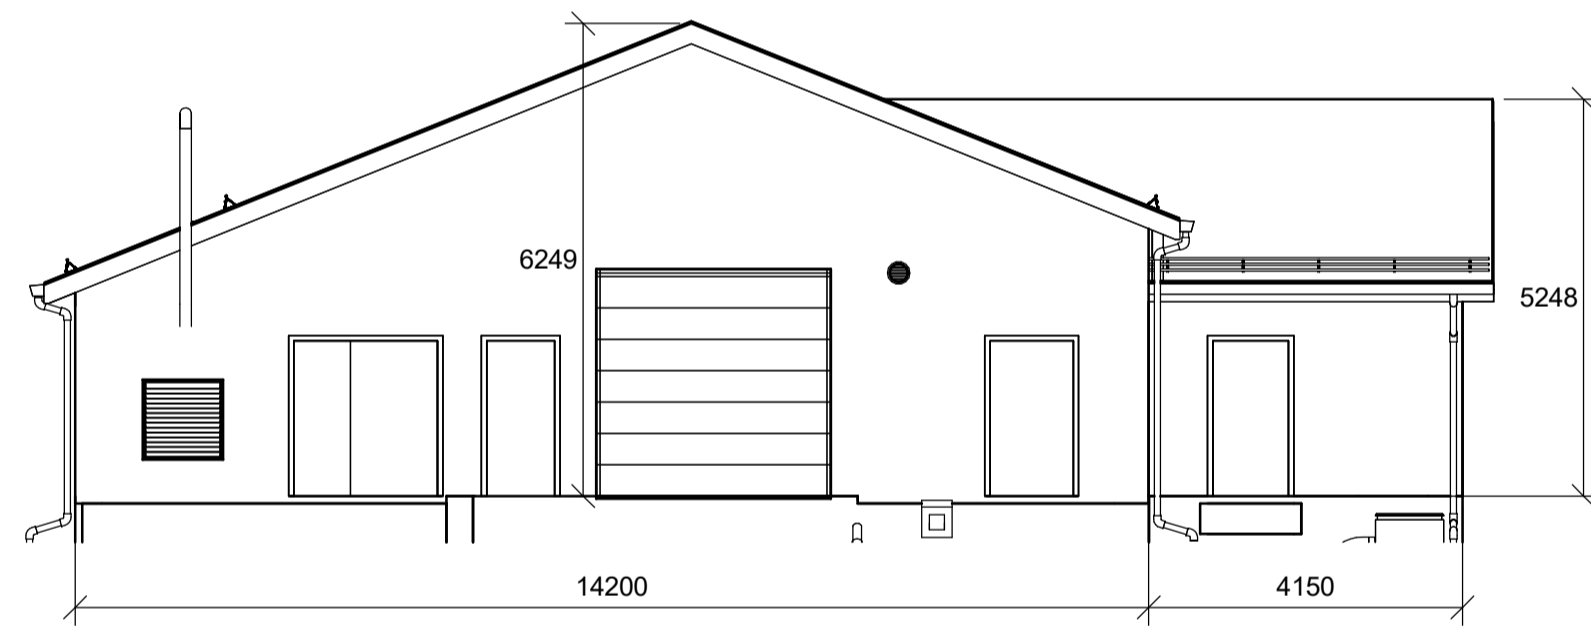

Fasade sør 1 : 100

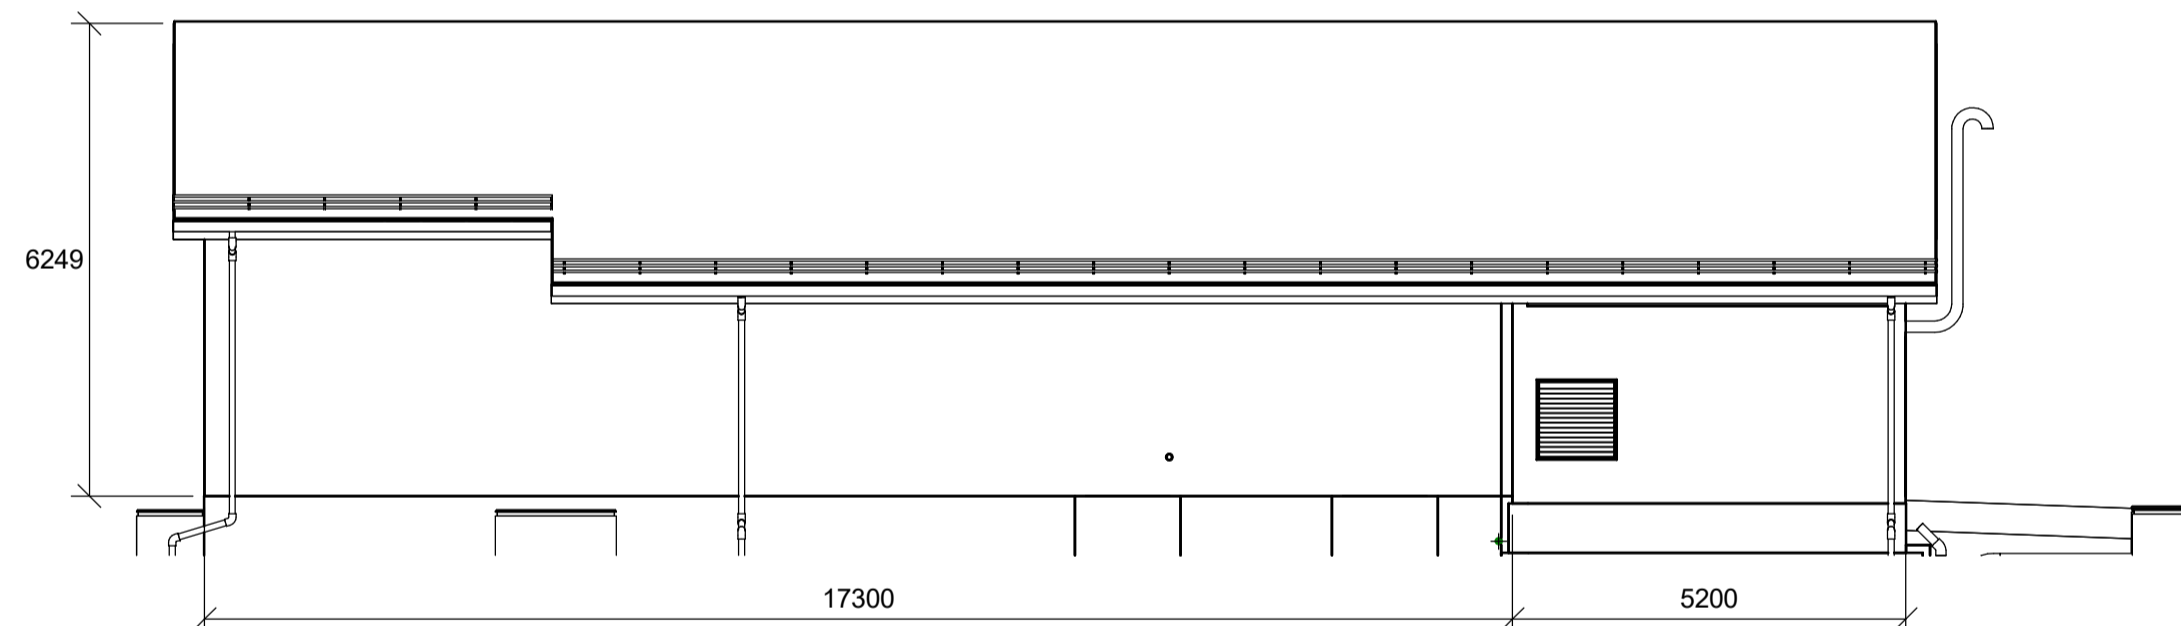

Fasade vest 1 : 100

02A	Utgitt for tidligfase	ERLH	VK	VK	30.05.2023
01A	Utgitt for tidligfase	ERLH	VK	VK	02.05.2023
Rev.	Utgivelsesgrunn/Revisjonsbeskrivelse	Utarbeidet	Kontrollert	Kontrollert (STN)	Godkjent
Prosjekt / Kontrakt nr: 10387 Humleberget GIS					
Tittel Humleberget GIS Kontrollhus Statnett, fasader					Høestokk 1:50 Koordinat system Euref89 NTM5 Høydesystem NN2000
Byggherre		Leverandør		Fagansvarlig	
Statnett		Multiconsult		VK	
Gradering		Leverandørens dokumentnummer		Utførende	
K0 - Statnett Åpen informasjon		102294-13		ERLH	
Erstatter dokument		Dokumentnummer		Format	
		10387-MUL-BÆH-0055		A1	
				Blad	