


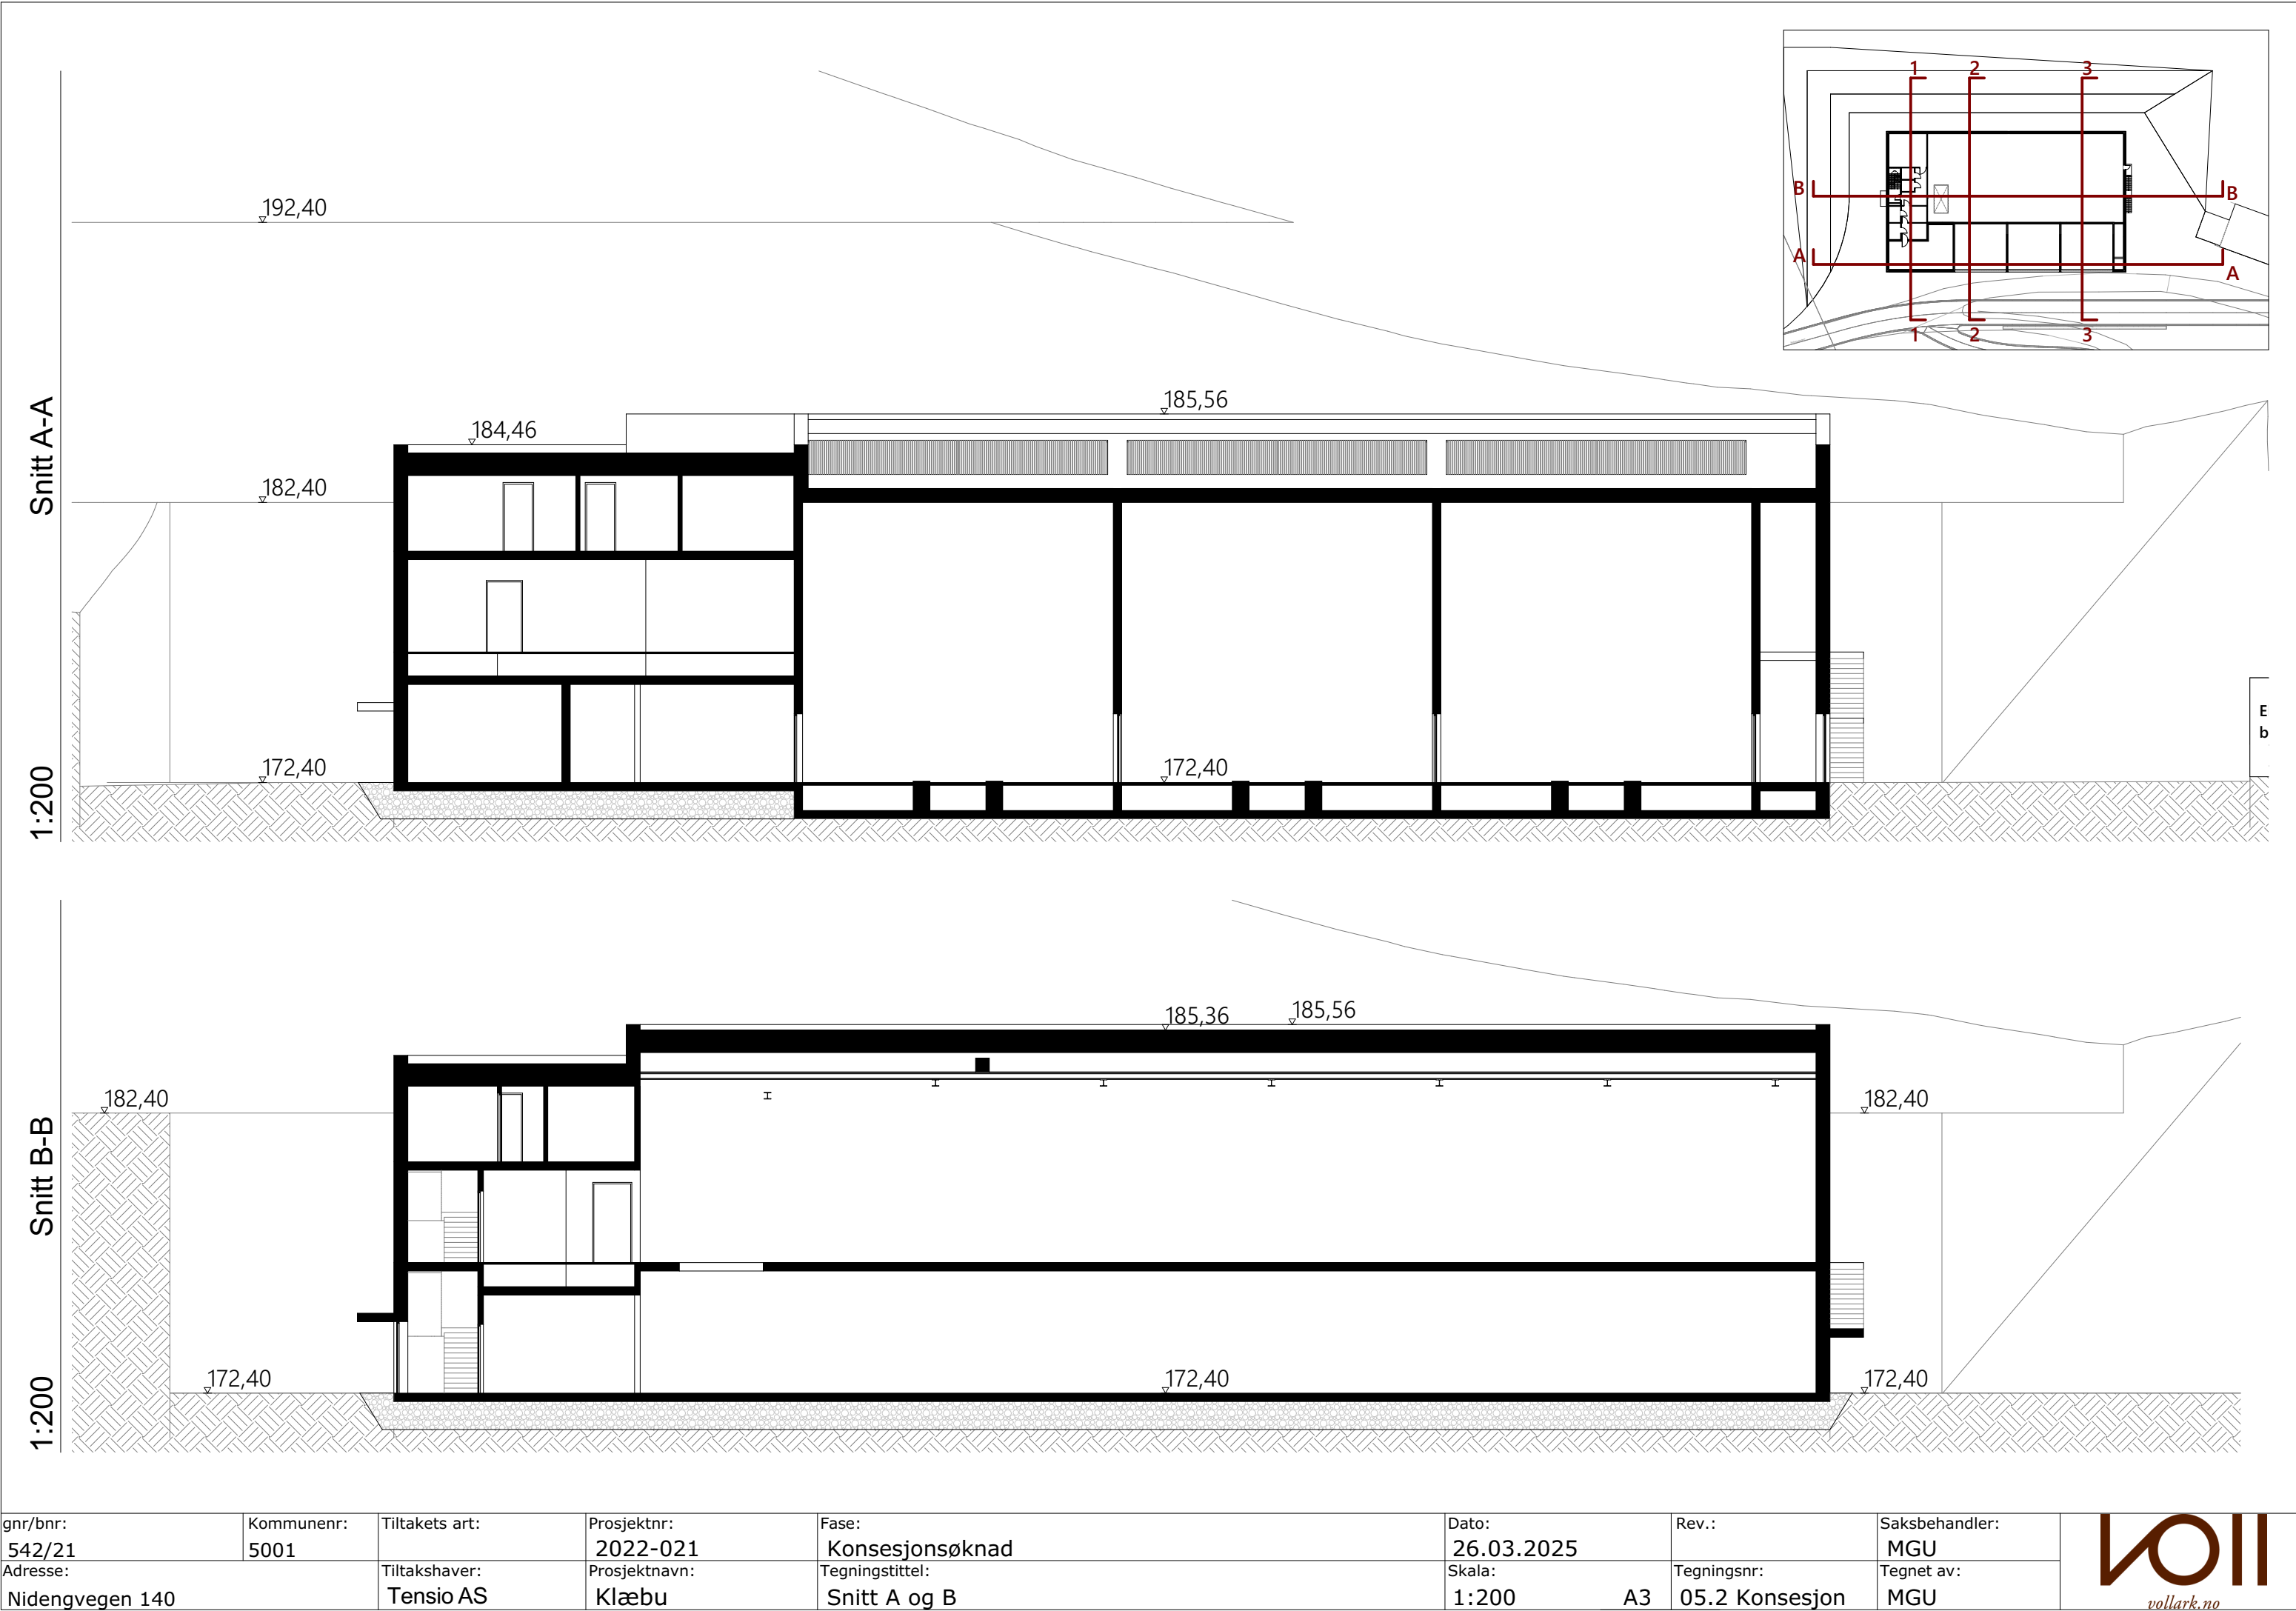


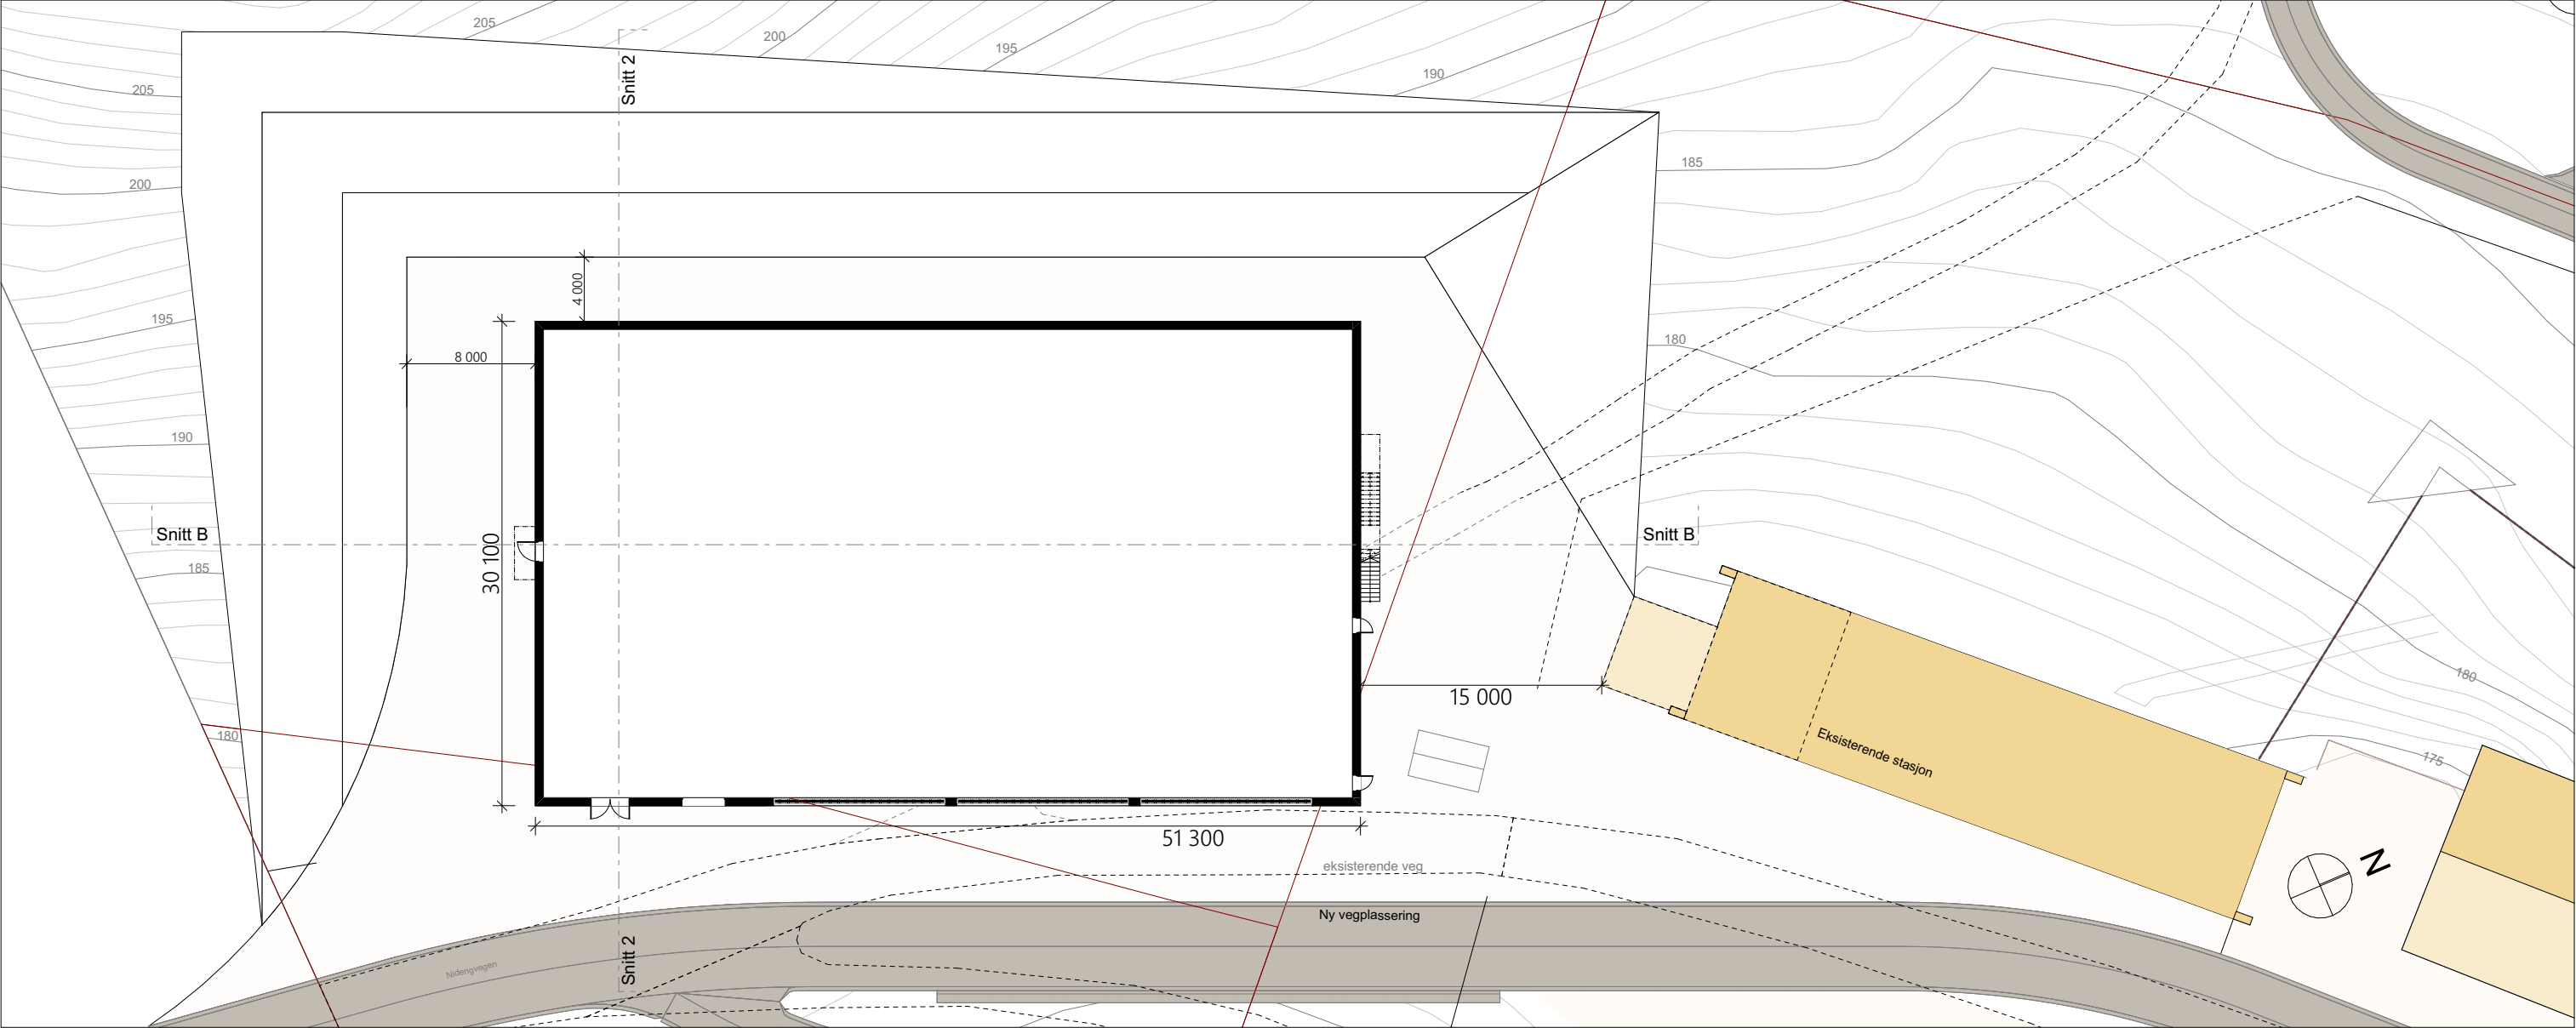

gnr/bnr: 542/21	Kommunenr: 5001	Tiltakets art:	Prosjektnr: 2022-021	Fase: Konsesjonsøknad	Dato: 26.03.2025	Rev.:	Saksbehandler: MGU
Adresse: Nidengvegen 140		Tiltakshaver: Tensio AS	Prosjektnavn: Klæbu	Tegningstittel: Snitt A og B	Skala: 1:200	Tegningsnr: 05.2 Konsesjon	Tegnet av: MGU

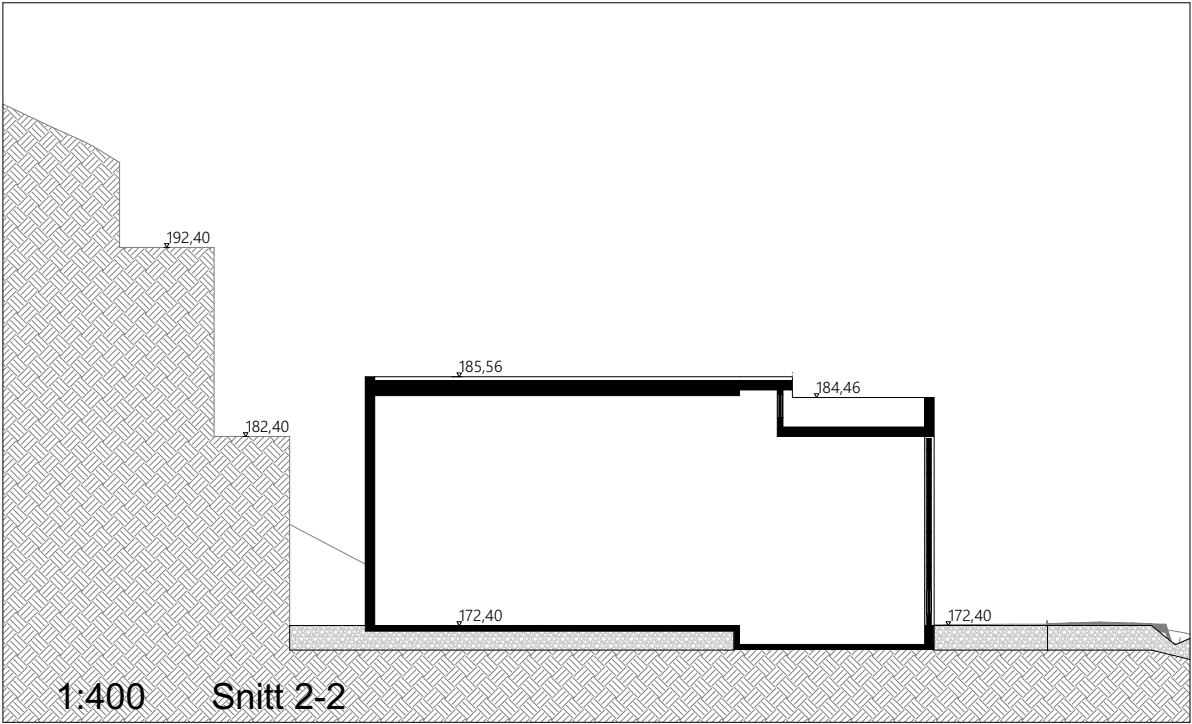

gnr/bnr: 542/21	Kommunenr: 5001	Tiltakets art: Tiltakshaver: Tensio AS	Prosjektnr: 2022-021 Prosjektnavn: Klæbu	Fase: Konsesjonsøknad Tegningstittel: Plan og snitt	Dato: 26.03.2025 Skala: 1:400	Rev.: A3	Saksbehandler: MGU Tegnet av: MGU	
Adresse: Nidengvegen 140						03.1 Konsesjon		

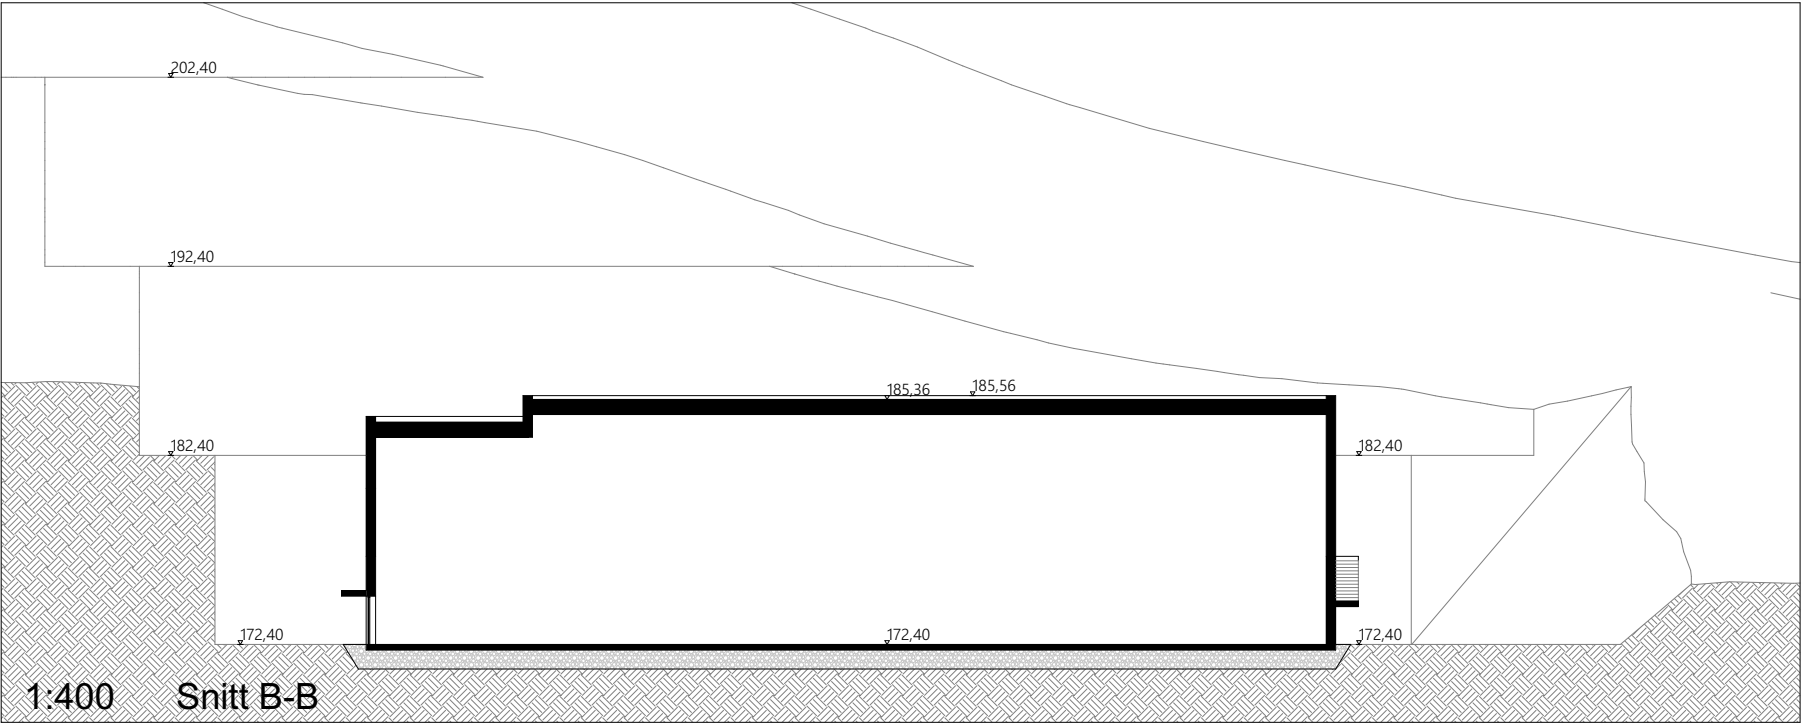